


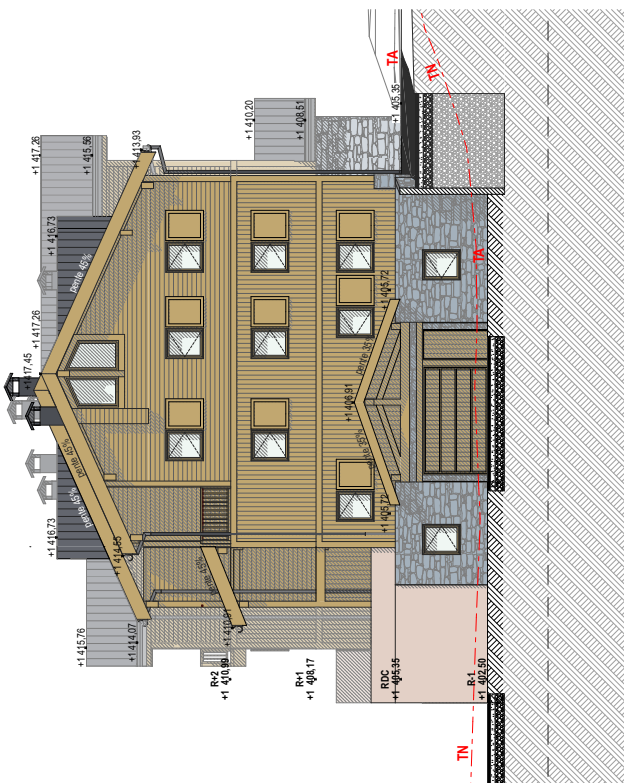

facade sud échelle 1/250



facade ouest sur doron échelle 1/250

