



Façade Nord

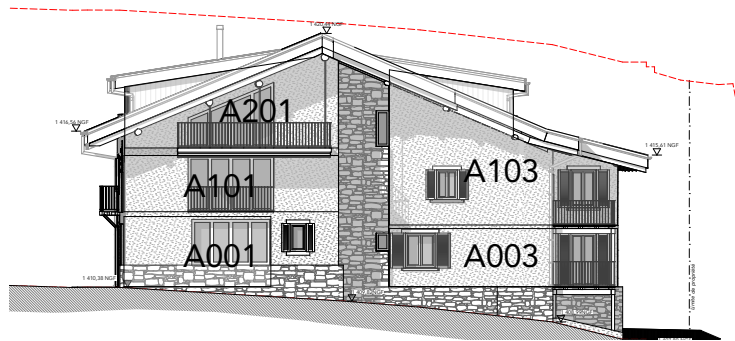

Façade Sud

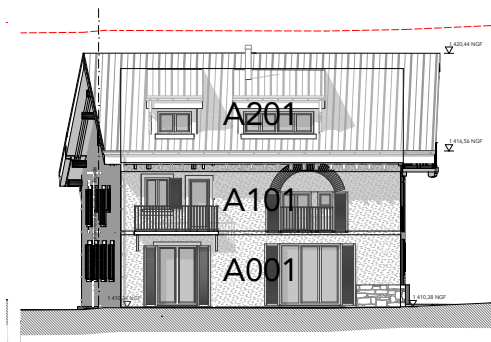

Façade Ouest



Façade Est

Maître d'oeuvre:

tema TEMA Architectes
 Franck Bosch & Adrien Galvin architectes associés
 399, rue Antoine PISSARD - 74700 SALLANCHES
 Tel: +33 (0)4.50.90.36.29

Maître d'ouvrage:

SNC Empreinte
 30 Rue Joannès Carret
 LYON 9 69009 France

Nature du projet :

RENOVATION ET EXTENSION D'UN IMMEUBLE D'HABITATION
 Rue de l'Aiguille de Mey PRALOGNAN-LA-VANOISE 73 710

Echelle :

1/300

Date :

05/09/2023

Etat du Projet:

PRO

Révision:

####

Format :

420/297 mm (A3)

Titre:

BAT A - Repérage sur façades

EPILOBE - Bât B

N° de plan:

PV