


PETIT CHAMOIS

Route de l'Isertan
73710 Pralognan-la-Vanoise

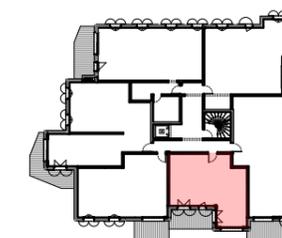

R+1

SUD




Logement

R+1 - n° 102 - T2 + Cabine

| Désignation des pièces | Surface Habitable |
|------------------------|---------------------------|
| Entrée | 6,0 |
| Séjour/Cuisine | 21,7 |
| Dgt | 2,7 |
| CH 1 | 11,3 |
| Cabine | 6,1 |
| SdB | 4,5 |
| WC | 1,9 |
| TOTAL | 54,2 m² |
| Extérieur | Surface Extérieure |
| Balcon | 13,0 |

Plan de pré-commercialisation

07/02/2024

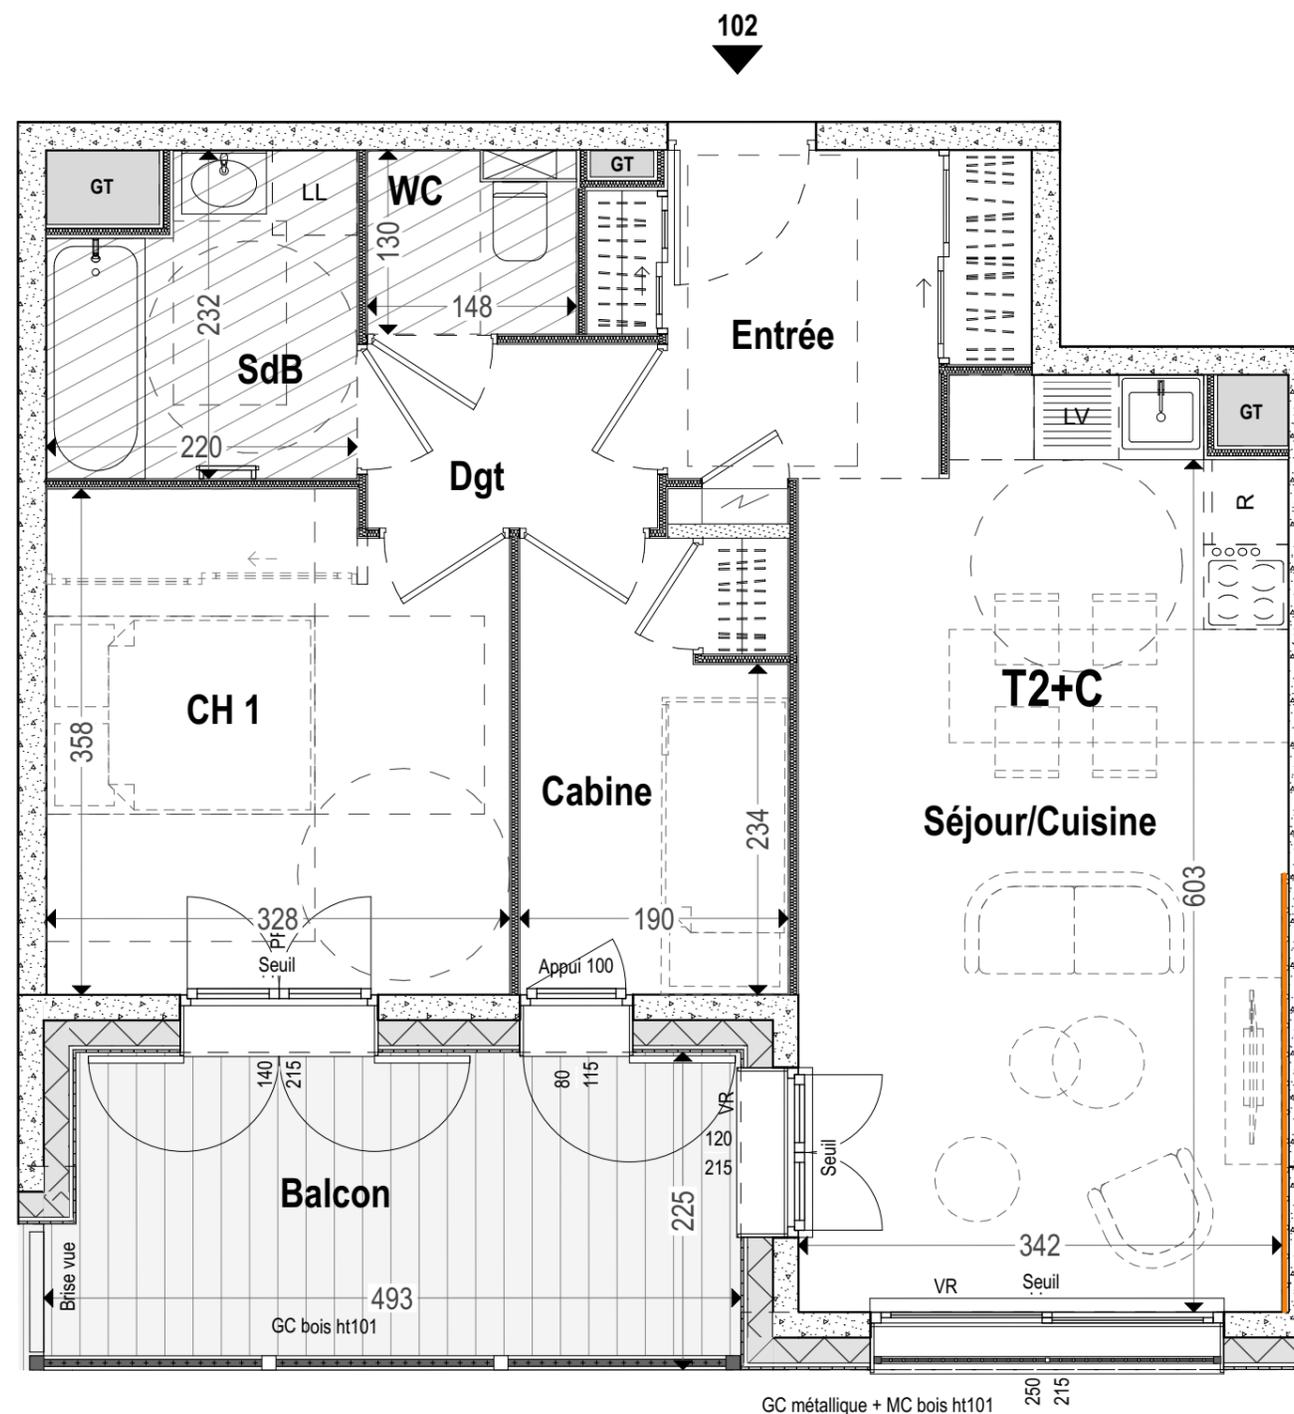

Légendes:

- LV Lave linge
- R Lave vaisselle
- VB Réfrigérateur
- VR Volets battants
- GT Volets roulants
- Gaine technique
- Seuil inférieur à 7cm
- Coffret électrique
- Parement bois toute hauteur
- PV Porte vitrée
- Haie arbustive

Légendes plafonds :

- HSD : Hauteur sous Dalle
- HSfx : Hauteur sous Faux plafond
- HSD 245
- HSD 243
- Faux plafond ou soffites
- HSfx plaf. 230
- plafond rampant

