


PETIT CHAMOIS

Route de l'Isernan
73710 Pralognan-la-Vanoise


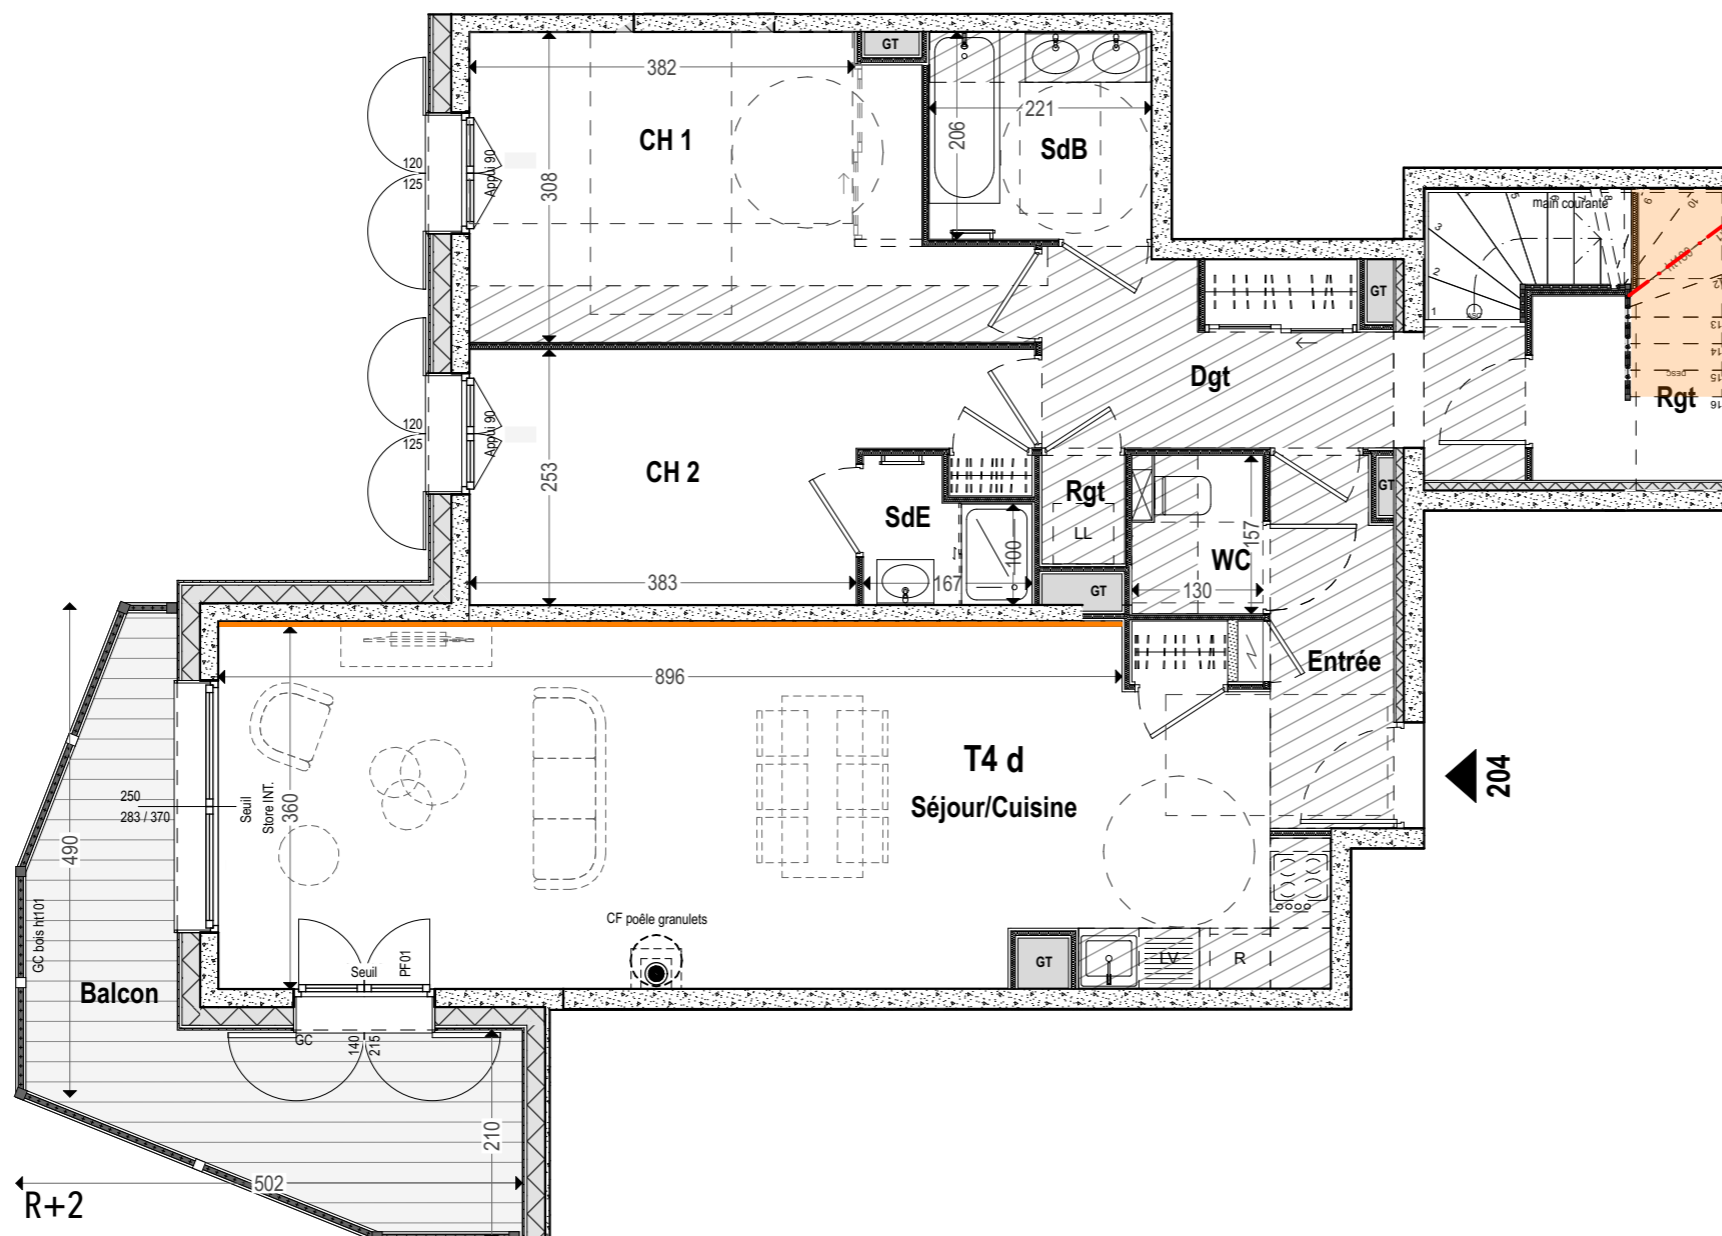


Légendes:

- Lave linge
- Lave vaisselle
- Réfrigérateur
- Volets battants
- Volets roulants
- Gaine technique
- Seuil inférieur à 7cm

Légendes plafonds :


- HSD : Hauteur sous Dalle
- HSfx : Hauteur sous Faux plafond
- Faux plafond ou soffites
- plafond rampant

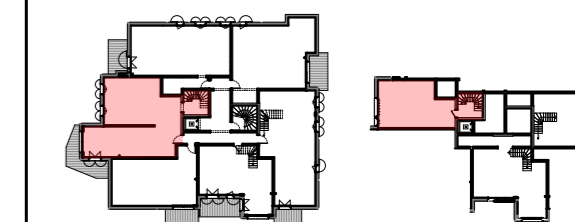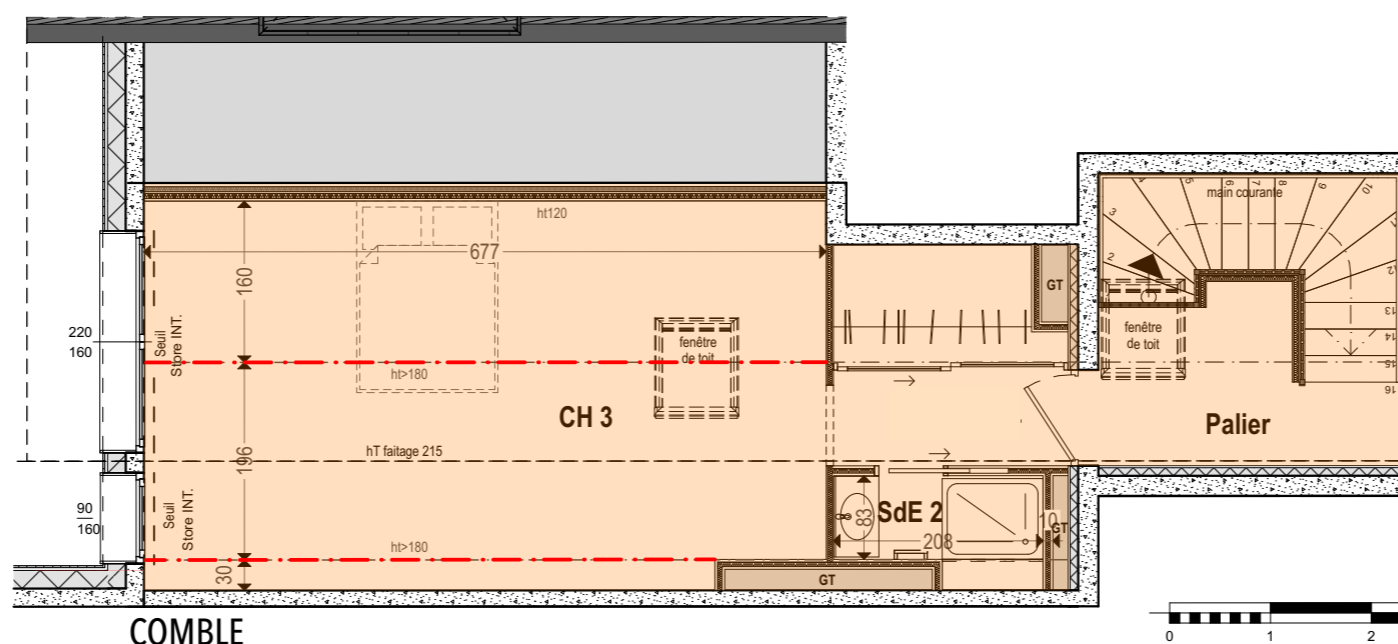

R+2

COMBLE

OUEST

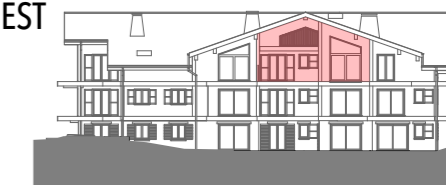

Logement

R+2 - n° 204 - T4 Duplex

Désignation des pièces	Surf. Habitable	Surf. <180
Entrée	4,4	
Séjour/Cuisine	37,6	
Dgt	8,3	
CH 1	14,7	
CH 2	11,8	
SdB	4,5	
SdE	2,1	
WC	2,0	
Rgt	4,7	0,7
PIÈCES EN COMBLES		
Palier	4,3	0,9
CH 3	16,1	14,6
SdE 2	1,7	0,3
TOTAL	112,2 m²	16,5 m²
Extérieur		Surface Extérieure
Balcon	9,0	

Plan de pré-commercialisation

07/02/2024