


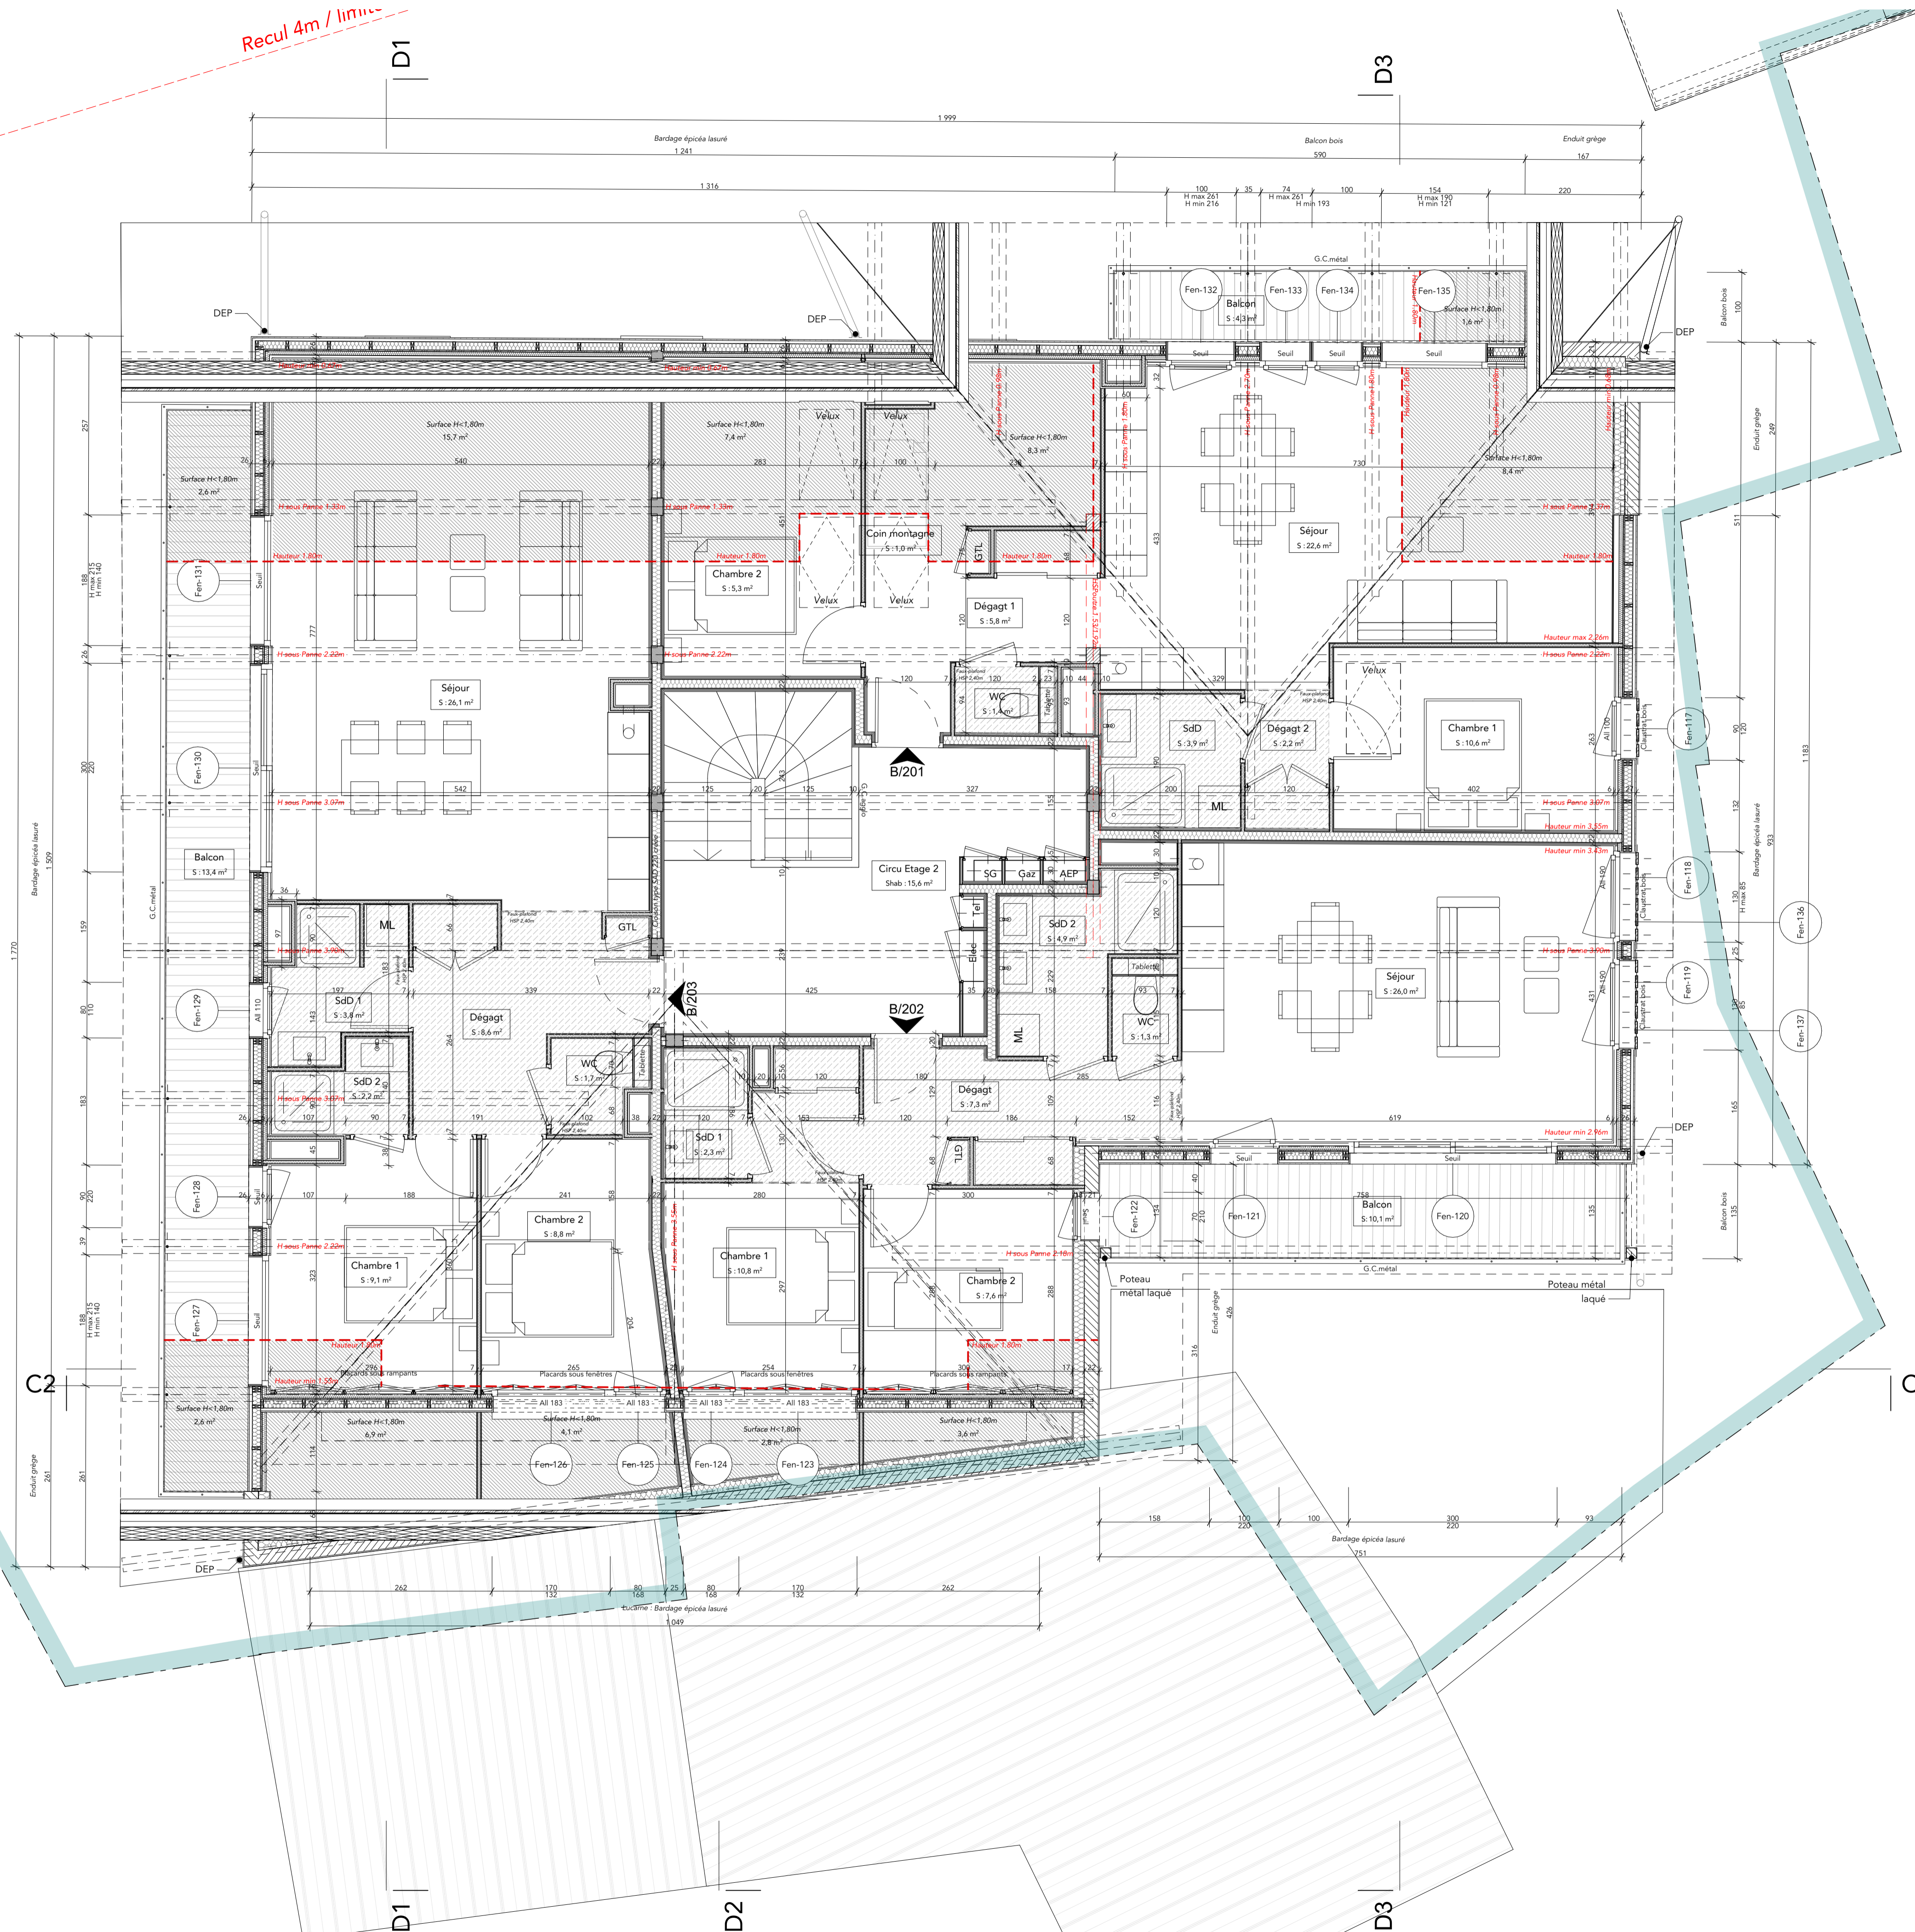

Recul 4m / limite

Le changement d'indice des plans concerne les modifications suivantes:



ATTENTION : Plans en attente de sondages sur l'existant ; la représentation des complexes est à confirmer  
NOTA : Plans de conception ne pouvant en aucun cas servir à l'exécution

Altitude (ref. mer):  
± 0.00 = 1411,19 NGF

Nature du projet:  
**RENOVATION ET EXTENSION D'UN IMMEUBLE D'HABITATION**  
Rue de l'Aiguille de Mey PRALOGNAN-LA-VANOISE 73 710

Maître d'ouvrage:  
**SNC Empreinte**  
30 Rue Joannès Carret LYON 9 69009 France  
Tél:

Architectes:  
**TEMA Architectes**  
Franck Bosch & Adrien Galvin architectes associés  
399, Rue Antoine PISSARD - 74700 SALLANCHES - Tél: +33 (0)4.50.90.36.29



Nom du plan:  
**ETAGE 2**

Echelle: N° de plan:  
**1.3**

Phase de projet:  
**PRO Bâtiment B**

Nature du changement d'indice du document:

Révision: Date: